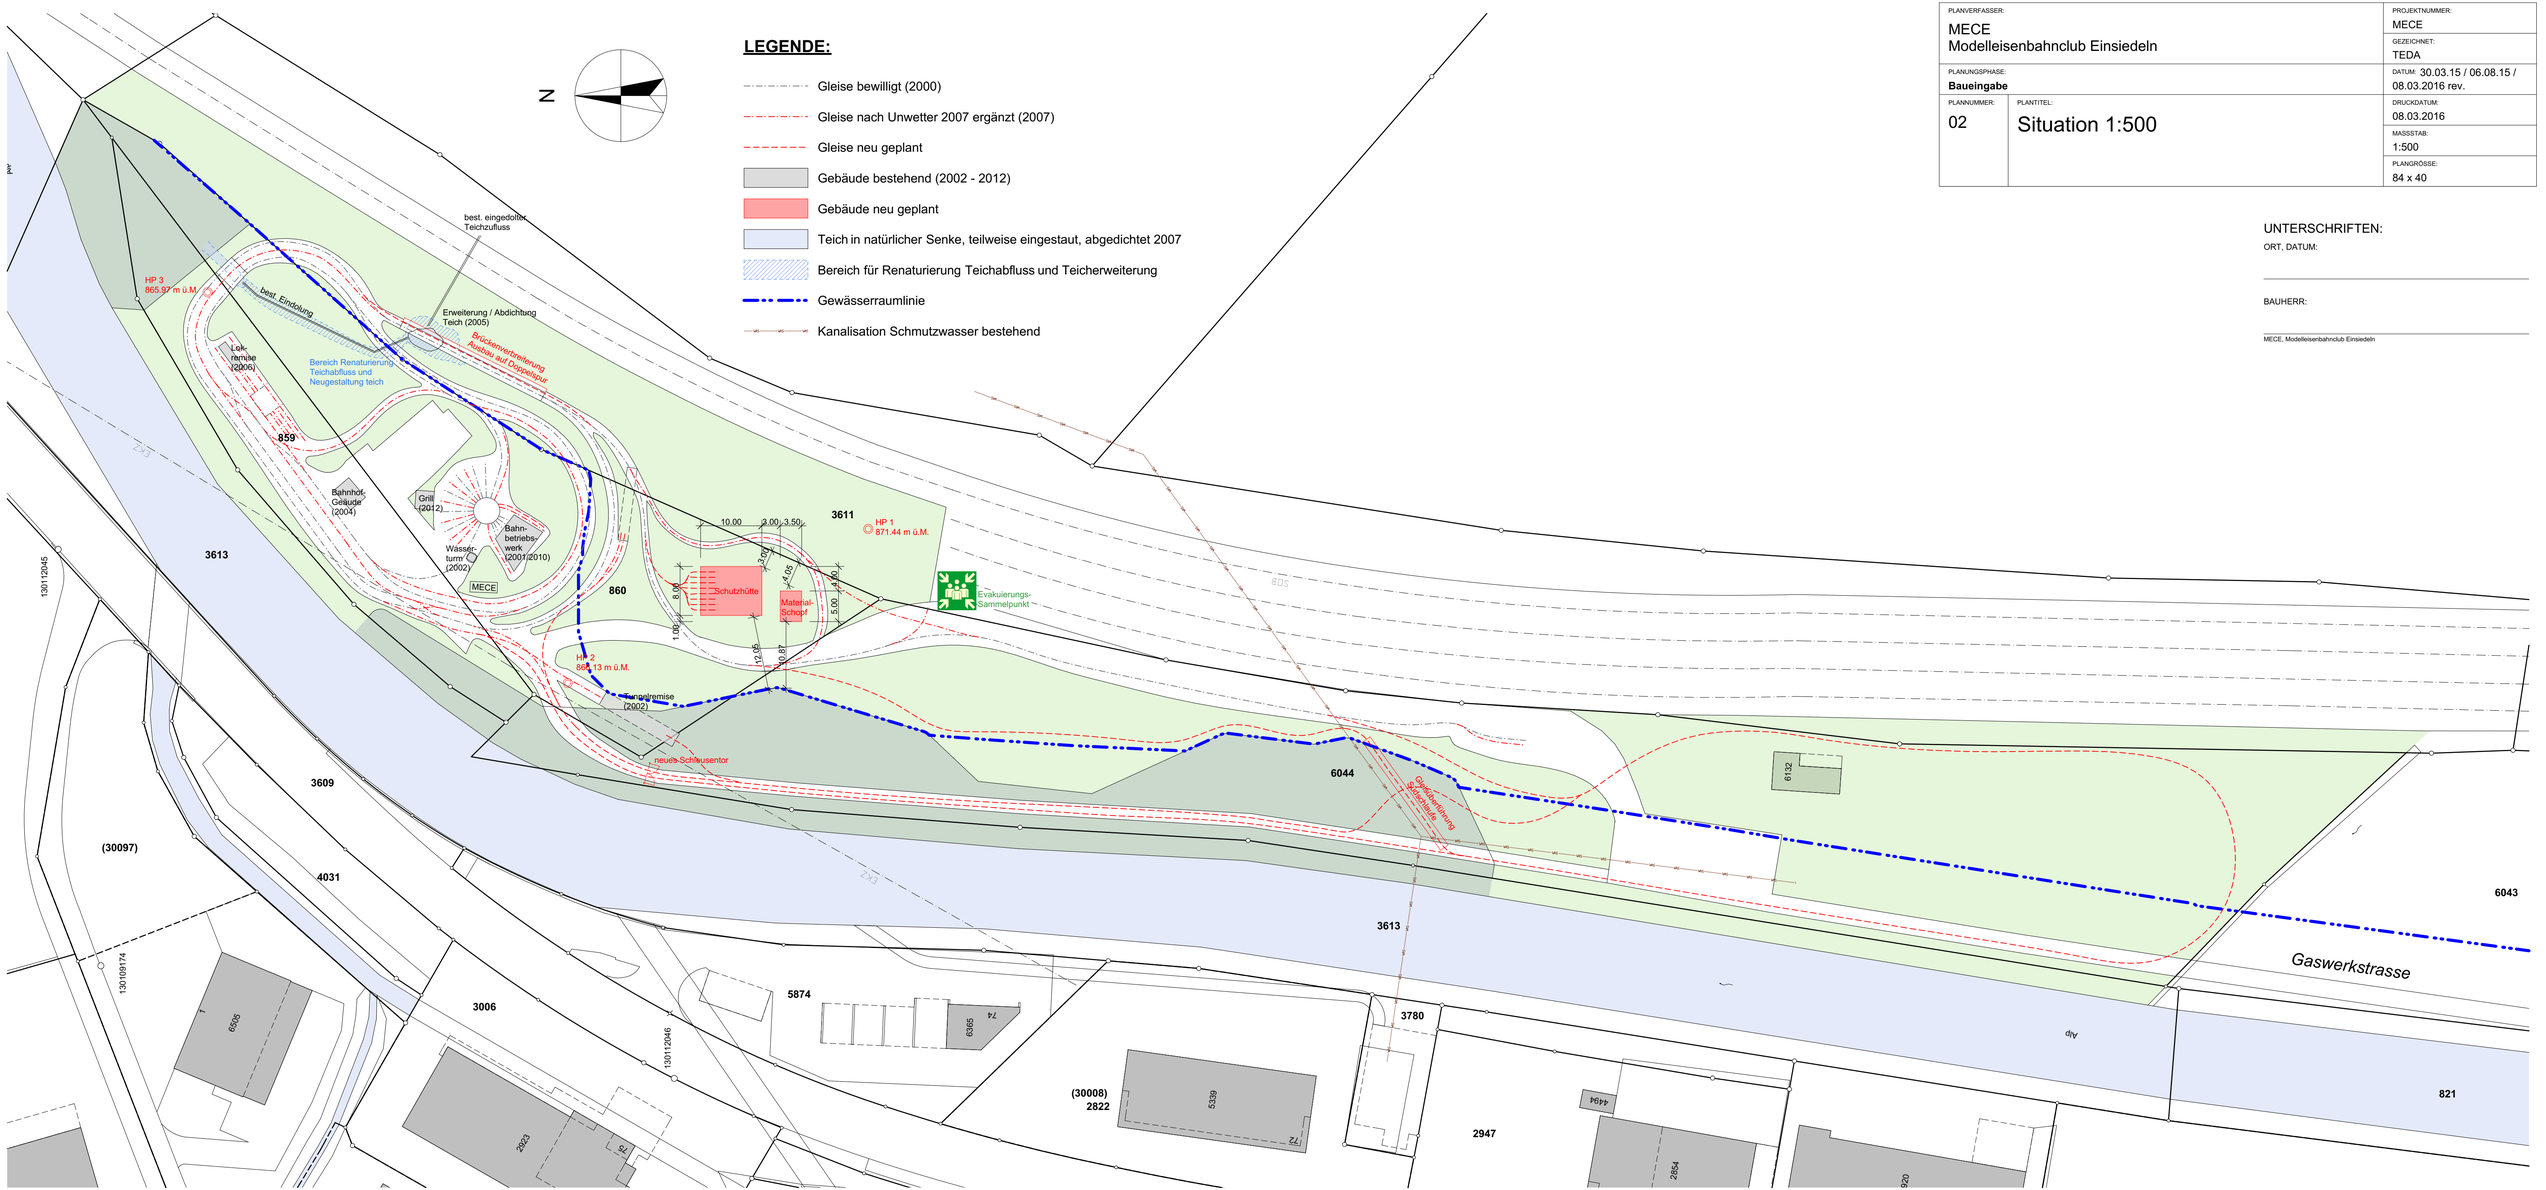


| | |
|---|---|
| PLANVERFASSER: MECE Modelleisenbahnclub Einsiedeln | PROJEKTNUMMER: MECE |
| | GEZEICHNET: TEDA |
| PLANUNGSPHASE: **Baueingabe** | DATUM: 30.03.15 / 06.08.15 / 08.03.2016 rev. |
| PLANNUMMER: 02 | PLANTITEL: Situation 1:500 |
| | DRUCKDATUM: 08.03.2016 |
| | MASSSTAB: 1:500 |
| | PLANGRÖSSE: 84 x 40 |

UNTERSCHRIFTEN:

ORT, DATUM:

BAUHERR:

MECE, Modelleisenbahnclub Einsiedeln